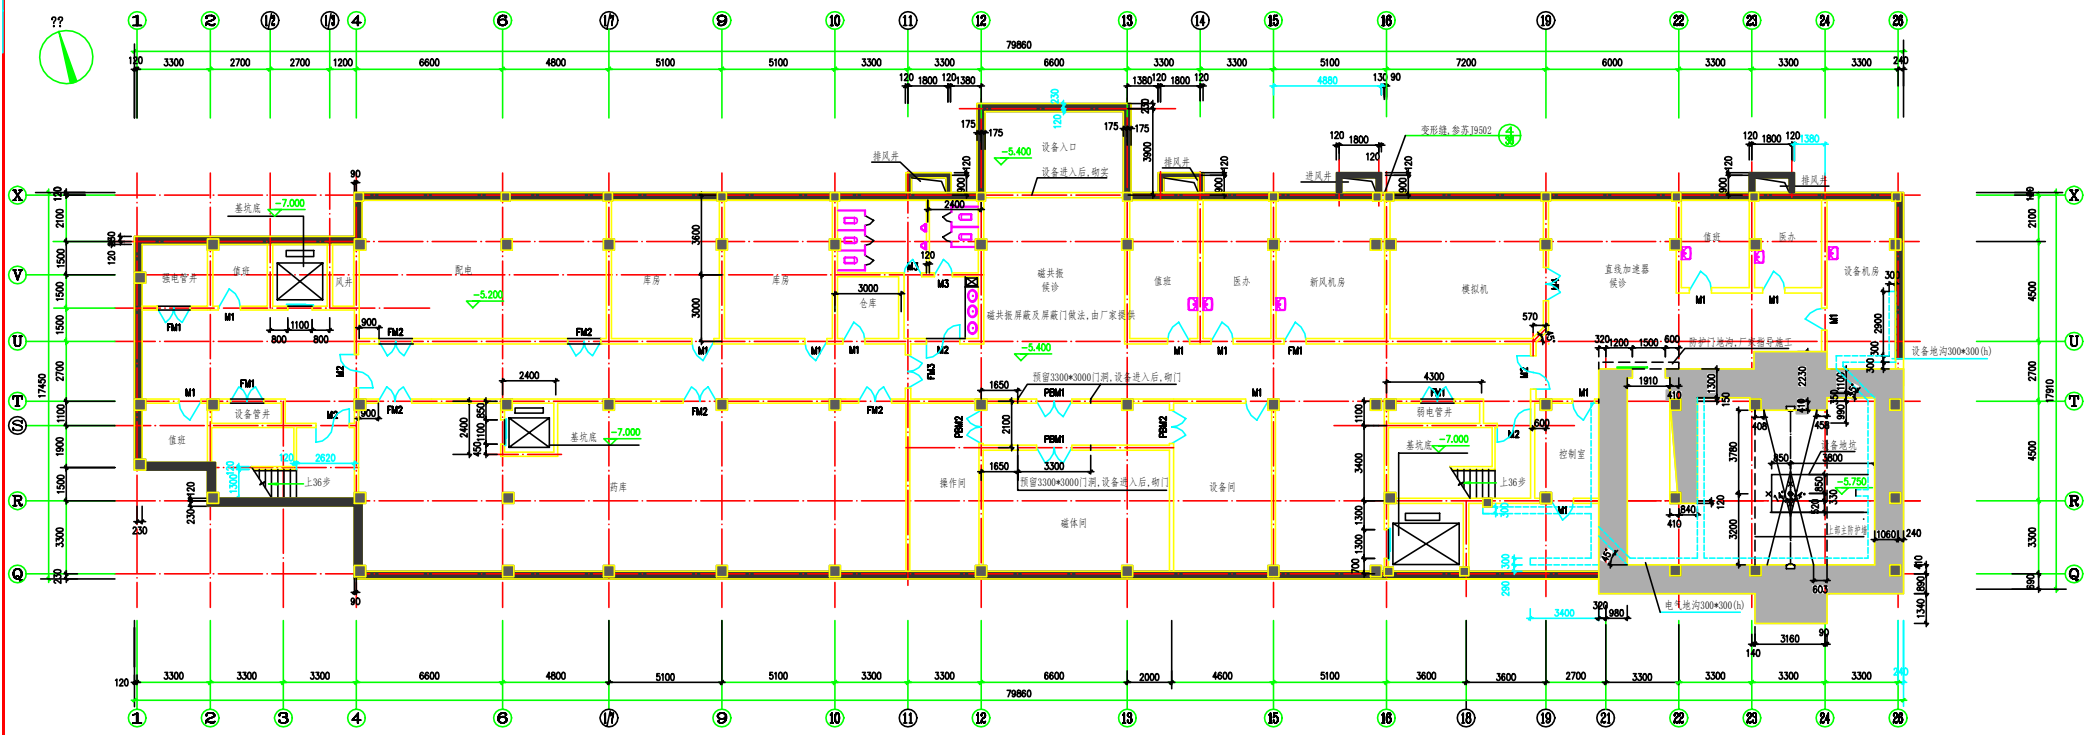

地下一层平面1:100

因甲方未确定加速器厂家及型号,与甲方商定参照瓦里安公司样本设计.施工前必须确定产品型号,图纸厂家认可,经当地卫生主管部门批准后，方可施工.
本次变更参照瓦里安公司样本加速器机房尺寸加大，变更图纸提交瓦里安公司,并根据瓦里安公司意见作相应调整。
如有变化,另出变更,方可施工.

山东省[illegible]计研究院	工程名称	江苏省丹阳市人民医院		设 总		工程编号	03405B
	项目名称	门 诊 楼		方案设计		图 别	建施变
	图 名	地下一层平面	审 定	专业负责人		图 号	1
资质证书编号	150105		审 核	设 计		设计阶段	施工图
注册师执业编号	150105-016		校 对	绘 图		日 期	04.3.6