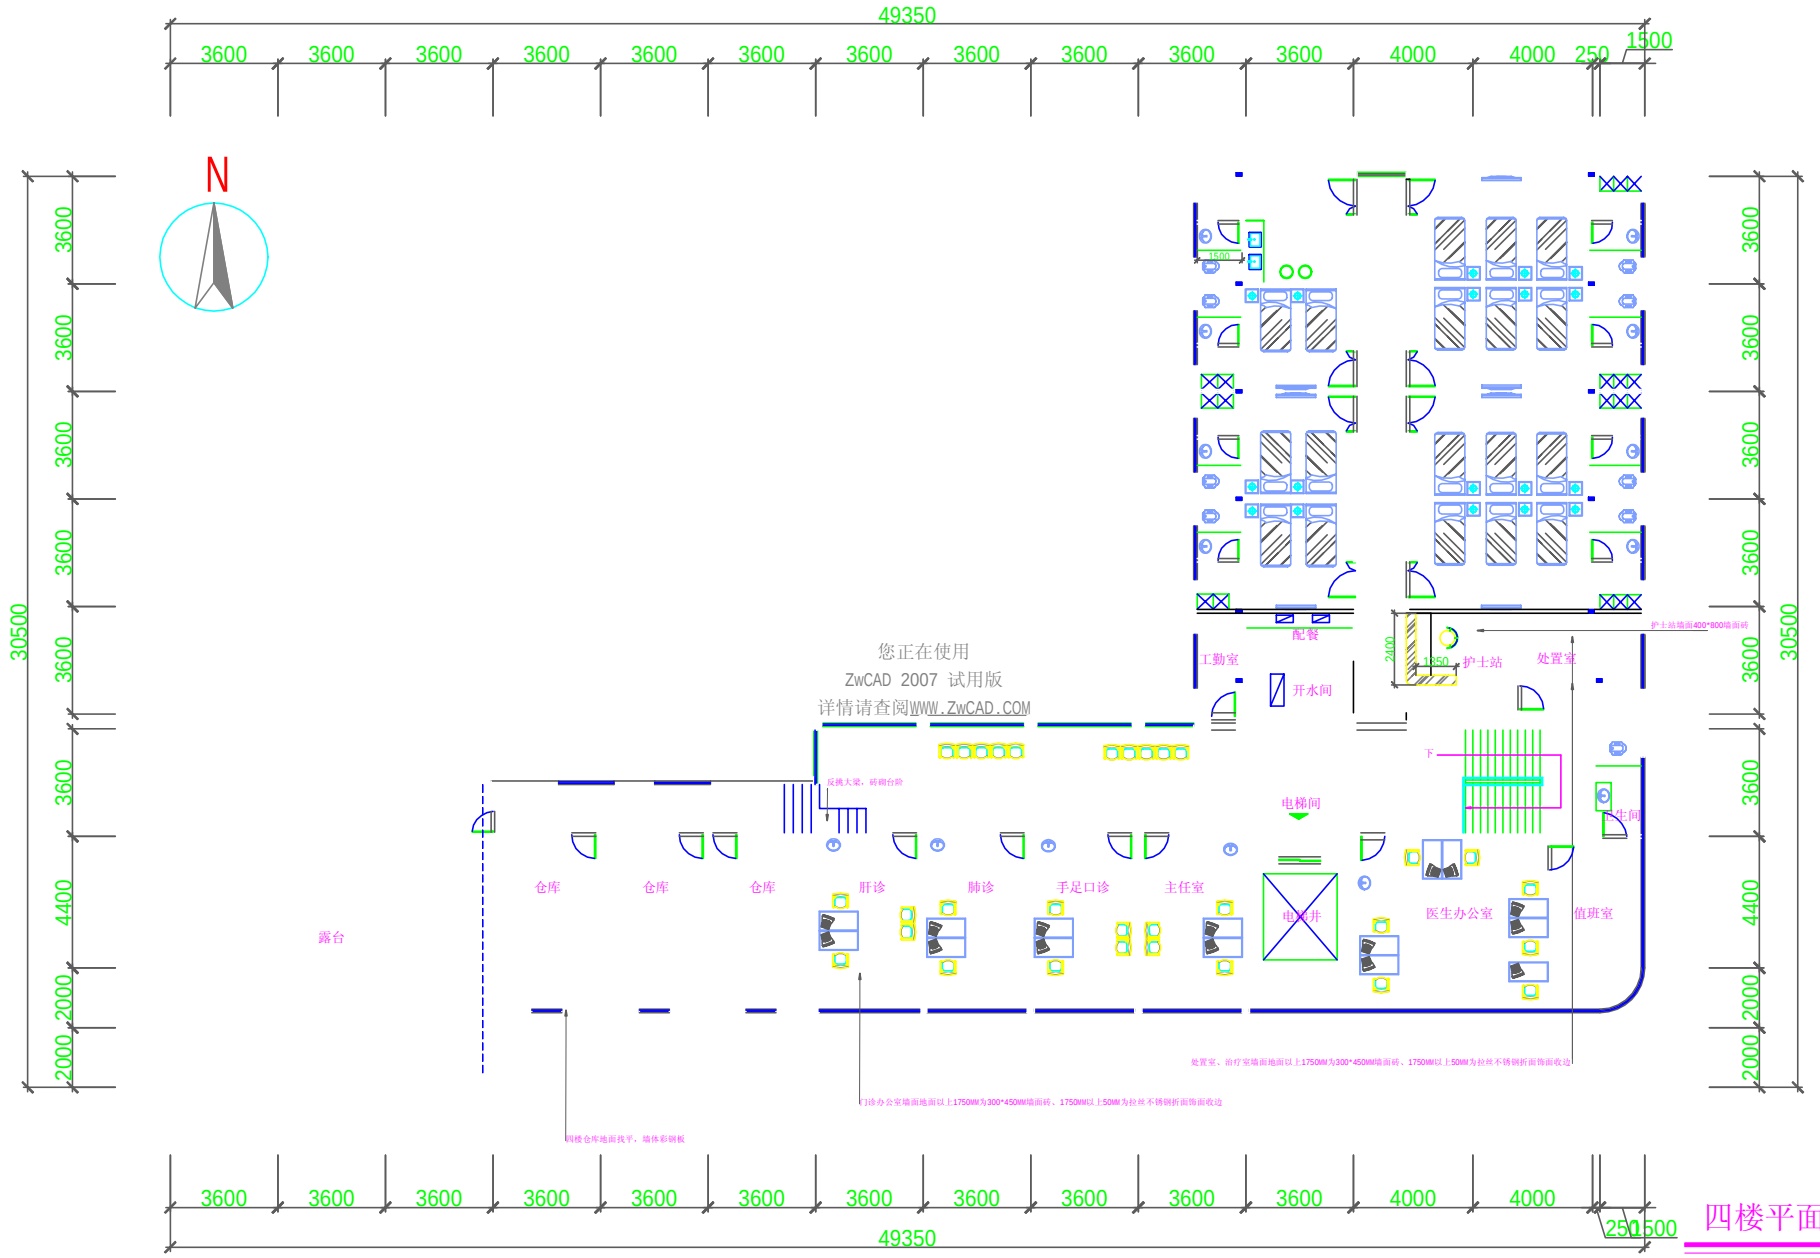

四楼平面布置图

SCALE 1：180

本设计版权归本公司所有，未经许可不得翻印转载，承建单位应在现场测量，放样图纸，如有矛盾处请立即与设计师联系。

Architect 设计		Scale 比例		Checked 审核	Project Name and Address 工程名称	Project 图名	Date 日期
Drawn 制图		Collate 校对		App 审定	丹阳市人民医院 实习生教学用房改造工程		Drawing No 图号

PDF 文件使用 "pdfFactory Pro" 试用版本创建 www.fineprint.cn